


PREZYDENT MIASTA GDYNI

Aleja Marszałka Piłsudskiego 52/54

81-382 Gdynia

WYRYS Z MAPY EWIDENCYJNEJ
SKALA 1:1000

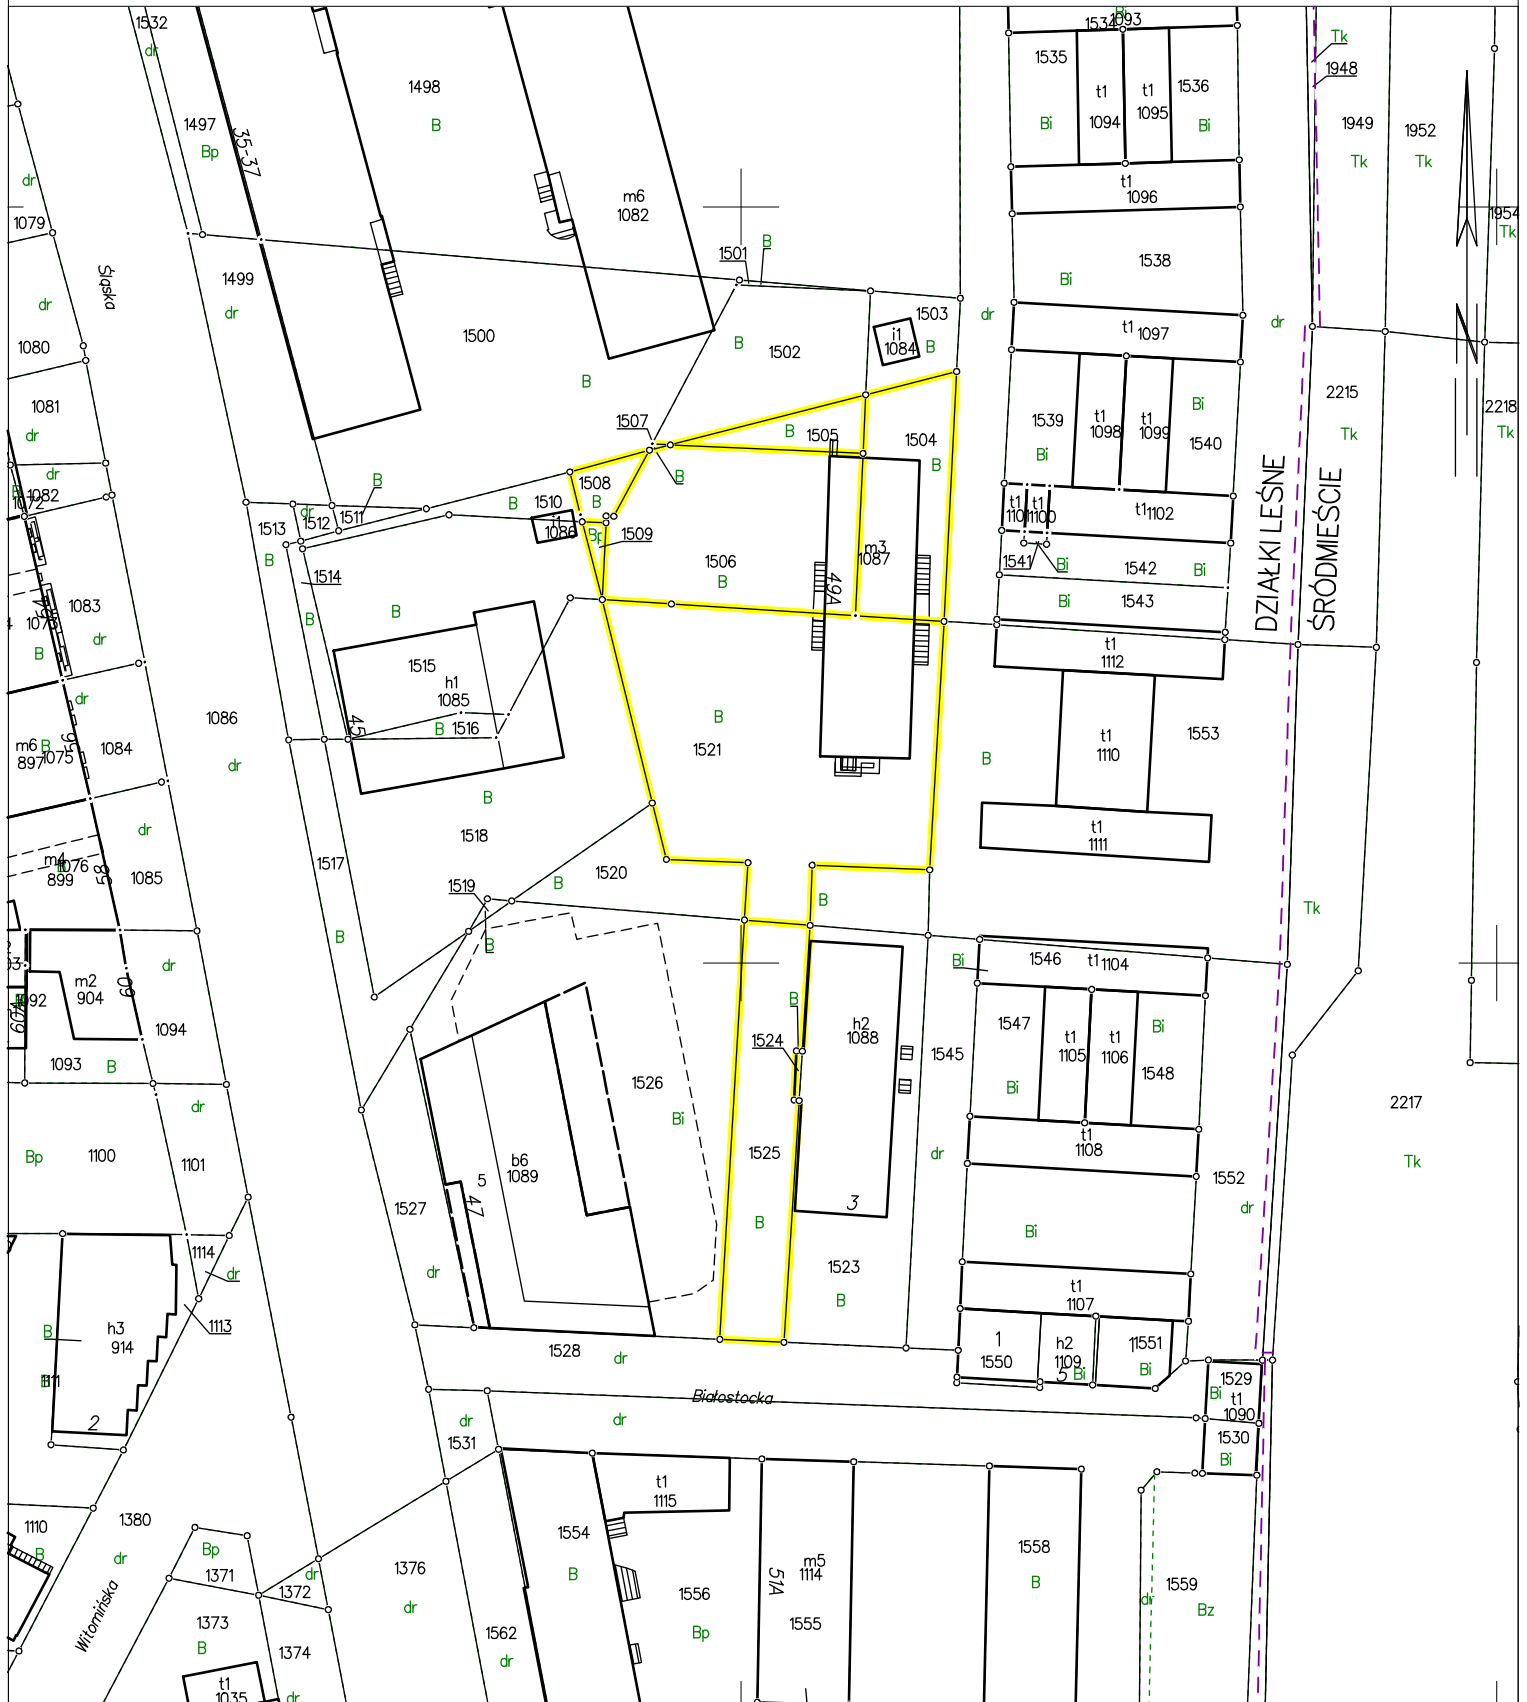

Gdynia dn. 4.12.2024
Sporządził(a) wyrys: Katarzyna Kucharek

Dokument został podpisany elektronicznie

Dokument niniejszy jest przeznaczony do dokonywania wpisu w księdze wieczystej